ПЛАН УЧАСТКА С ПОСАДКОЙ ДОМА И БАНИ

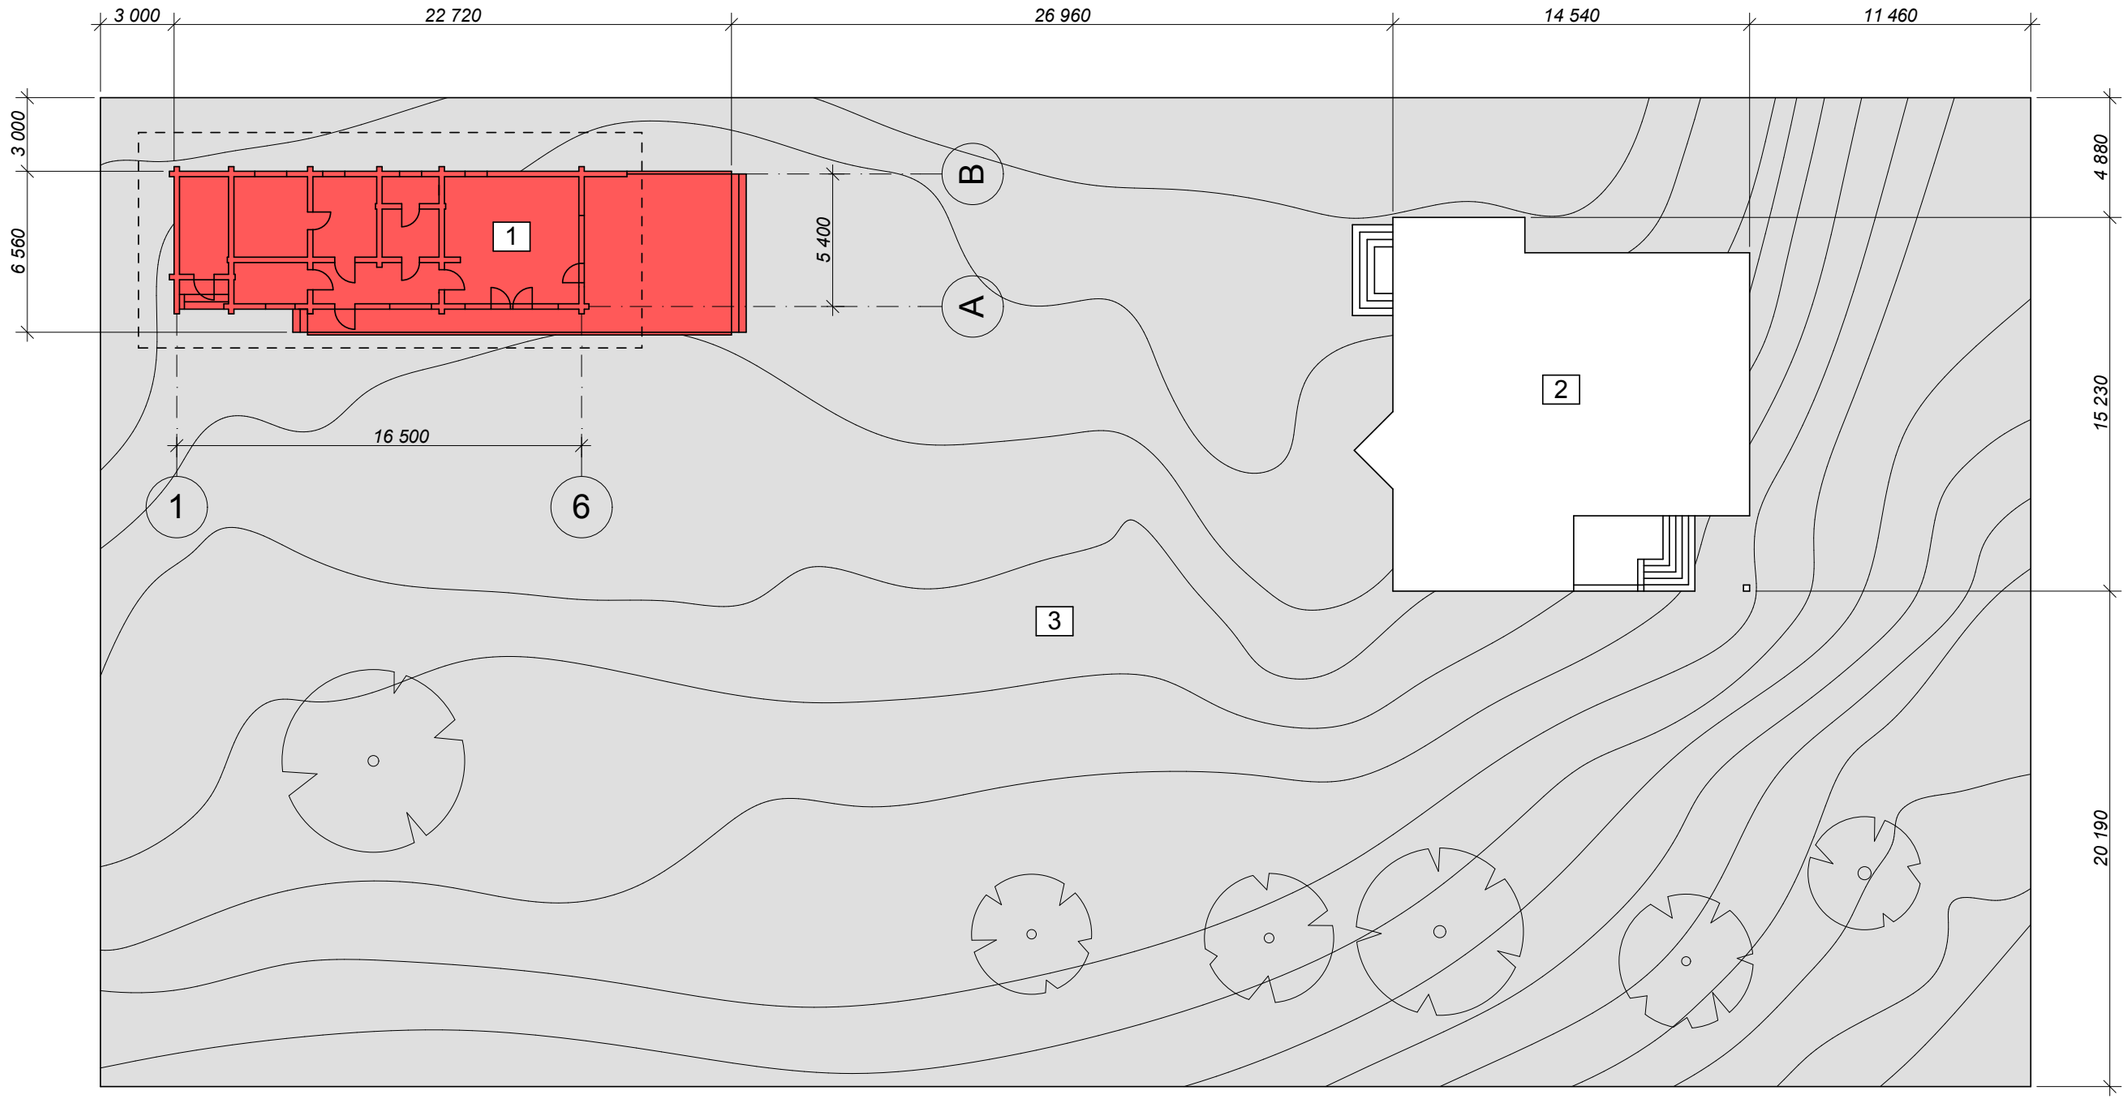

1. ПРОЕКТИРУЕМАЯ БАНЯ
2. ПРОЕКТИРУЕМЫЙ ДОМ
3. УЧАСТОК

МАСШТАБ 1:250

0 5 10

ЭСКИЗНЫЙ ПРОЕКТ

АРХИТЕКТОР НИКОЛАЙ АКСЁНОВ